


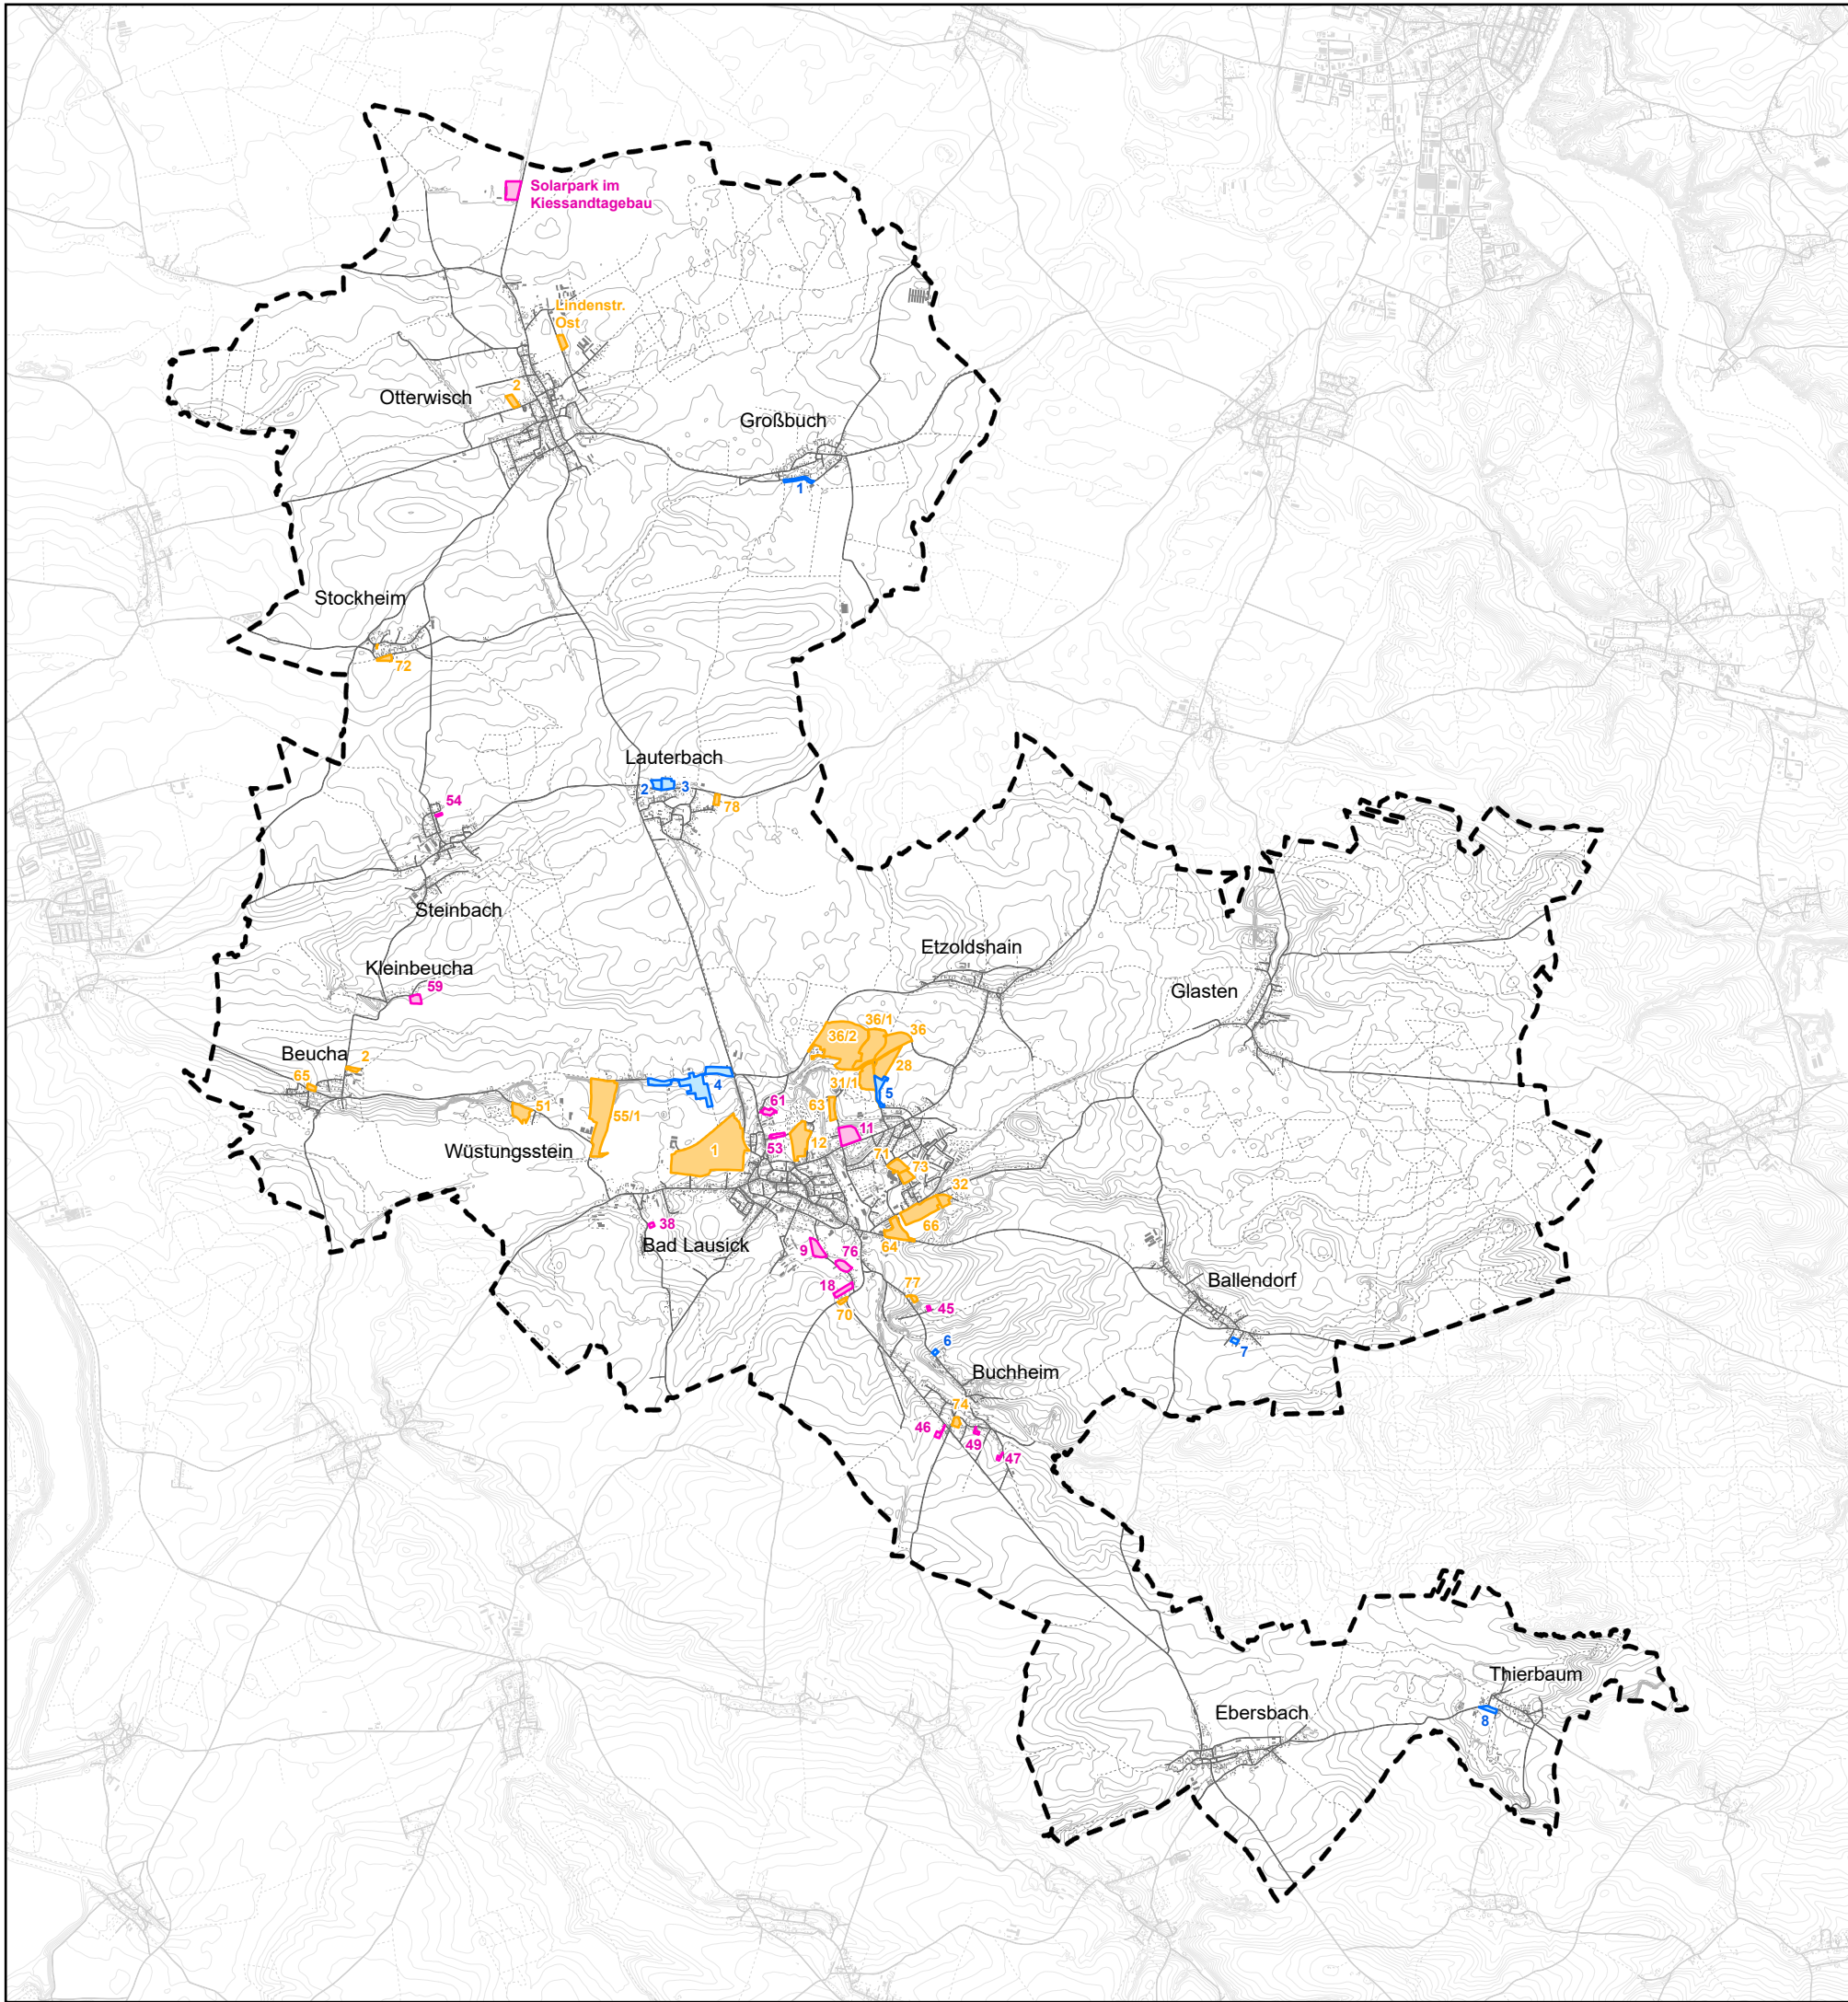

Zeichenerklärung

Bauleitpläne

-  Bebauungsplan mit Nr.
-  Vorhabenbezogener Bebauungsplan mit Nr.
-  Satzung

- 1 Klarstellungs- und Ortsabrundungssatzung Großbuch
- 2 Einbeziehungssatzung Grimmaer Straße
- 3 Abrundungssatzung Lauterbach Nord
- 4 Klarstellungs- und Entwicklungssatzung Kölldorf
- 5 Klarstellungssatzung Steingrundweg
- 6 Einbeziehungssatzung Buchheim
- 7 Ergänzungssatzung Ballendorf Süd
- 8 Einbeziehungssatzung Thierbaum 1

Lagebezug: ETRS 89 UTM Zone 33N
Hintergrundkarte: ATKIS Basis-DLM / GeoSN 2025
Maßstab: 1:60.000



Verwaltungsgemeinschaft Bad Lausick Otterwisch



Flächennutzungsplan

Übersicht rechtskräftige Bebauungspläne und Satzungen

Auftraggeber:

Stadt Bad Lausick
Markt 1, 04651 Bad Lausick

Projektnummer: 2024045.65

Plan-/ Anlage-Nr.: B-3

Bearb: L. Salm / C. Pfohl
GIS: C. Pfohl
Geprüft: E. Nowak

Datum: 01.09.2025



BJÖRNSEN BERATENDE INGENIEURE

Björnsen Beratende Ingenieure Erfurt GmbH | Dohnanyistraße 28 | 04103 Leipzig
Telefon Nr.: 0341/962759-0 | www.bjoernsen.de